


Version für verputztes Mauerwerk

"PURO INVERSO"

Version für Trockenbau

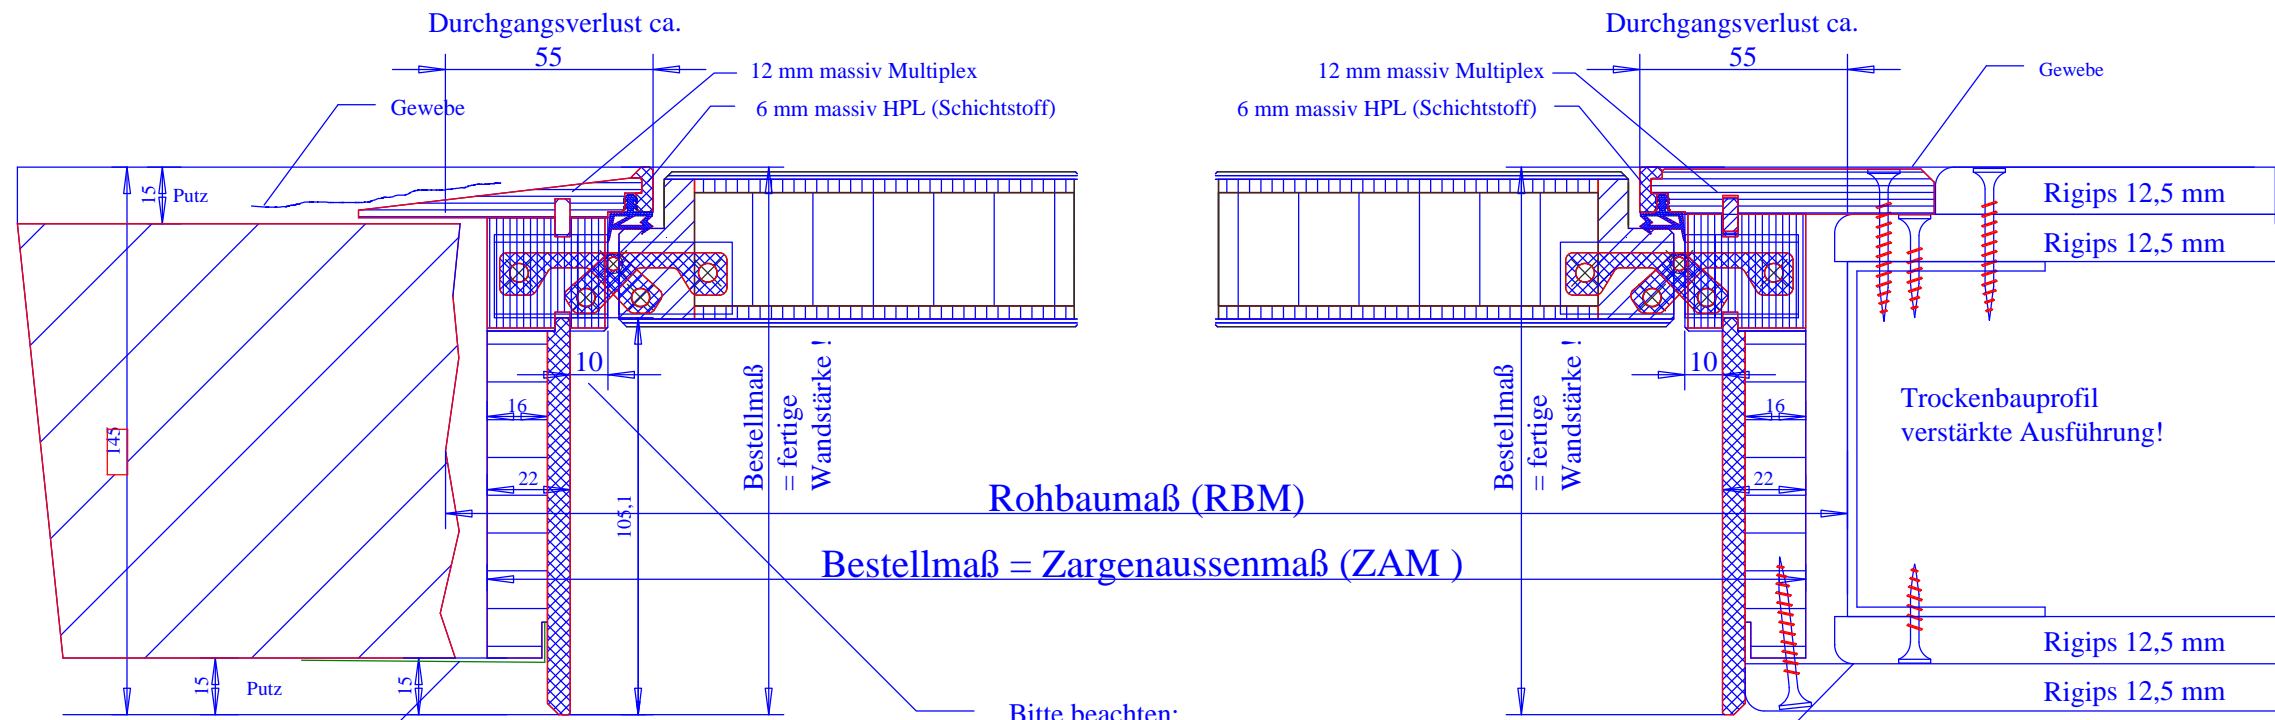

Armierung: Aluminium-Lochblech, blank mit Quartzbrücke grundieren!

Bitte beachten:
bei umlaufender Sockelleiste muß dieses Maß mind. 3 mm größer sein als die Sockelleiste dick ist!!!

bei doppelter Beplankung:
1. Lage Randbündig
2. Lage mind 5 cm ringsum Türöffnung zurückstehen lassen!!!

bei einfacher Beplankung:
Rigips 5 cm um Türöffnung zurückstehen lassen!!!
Anschlüsse und Spachtel erst nach Montage der Zargen